


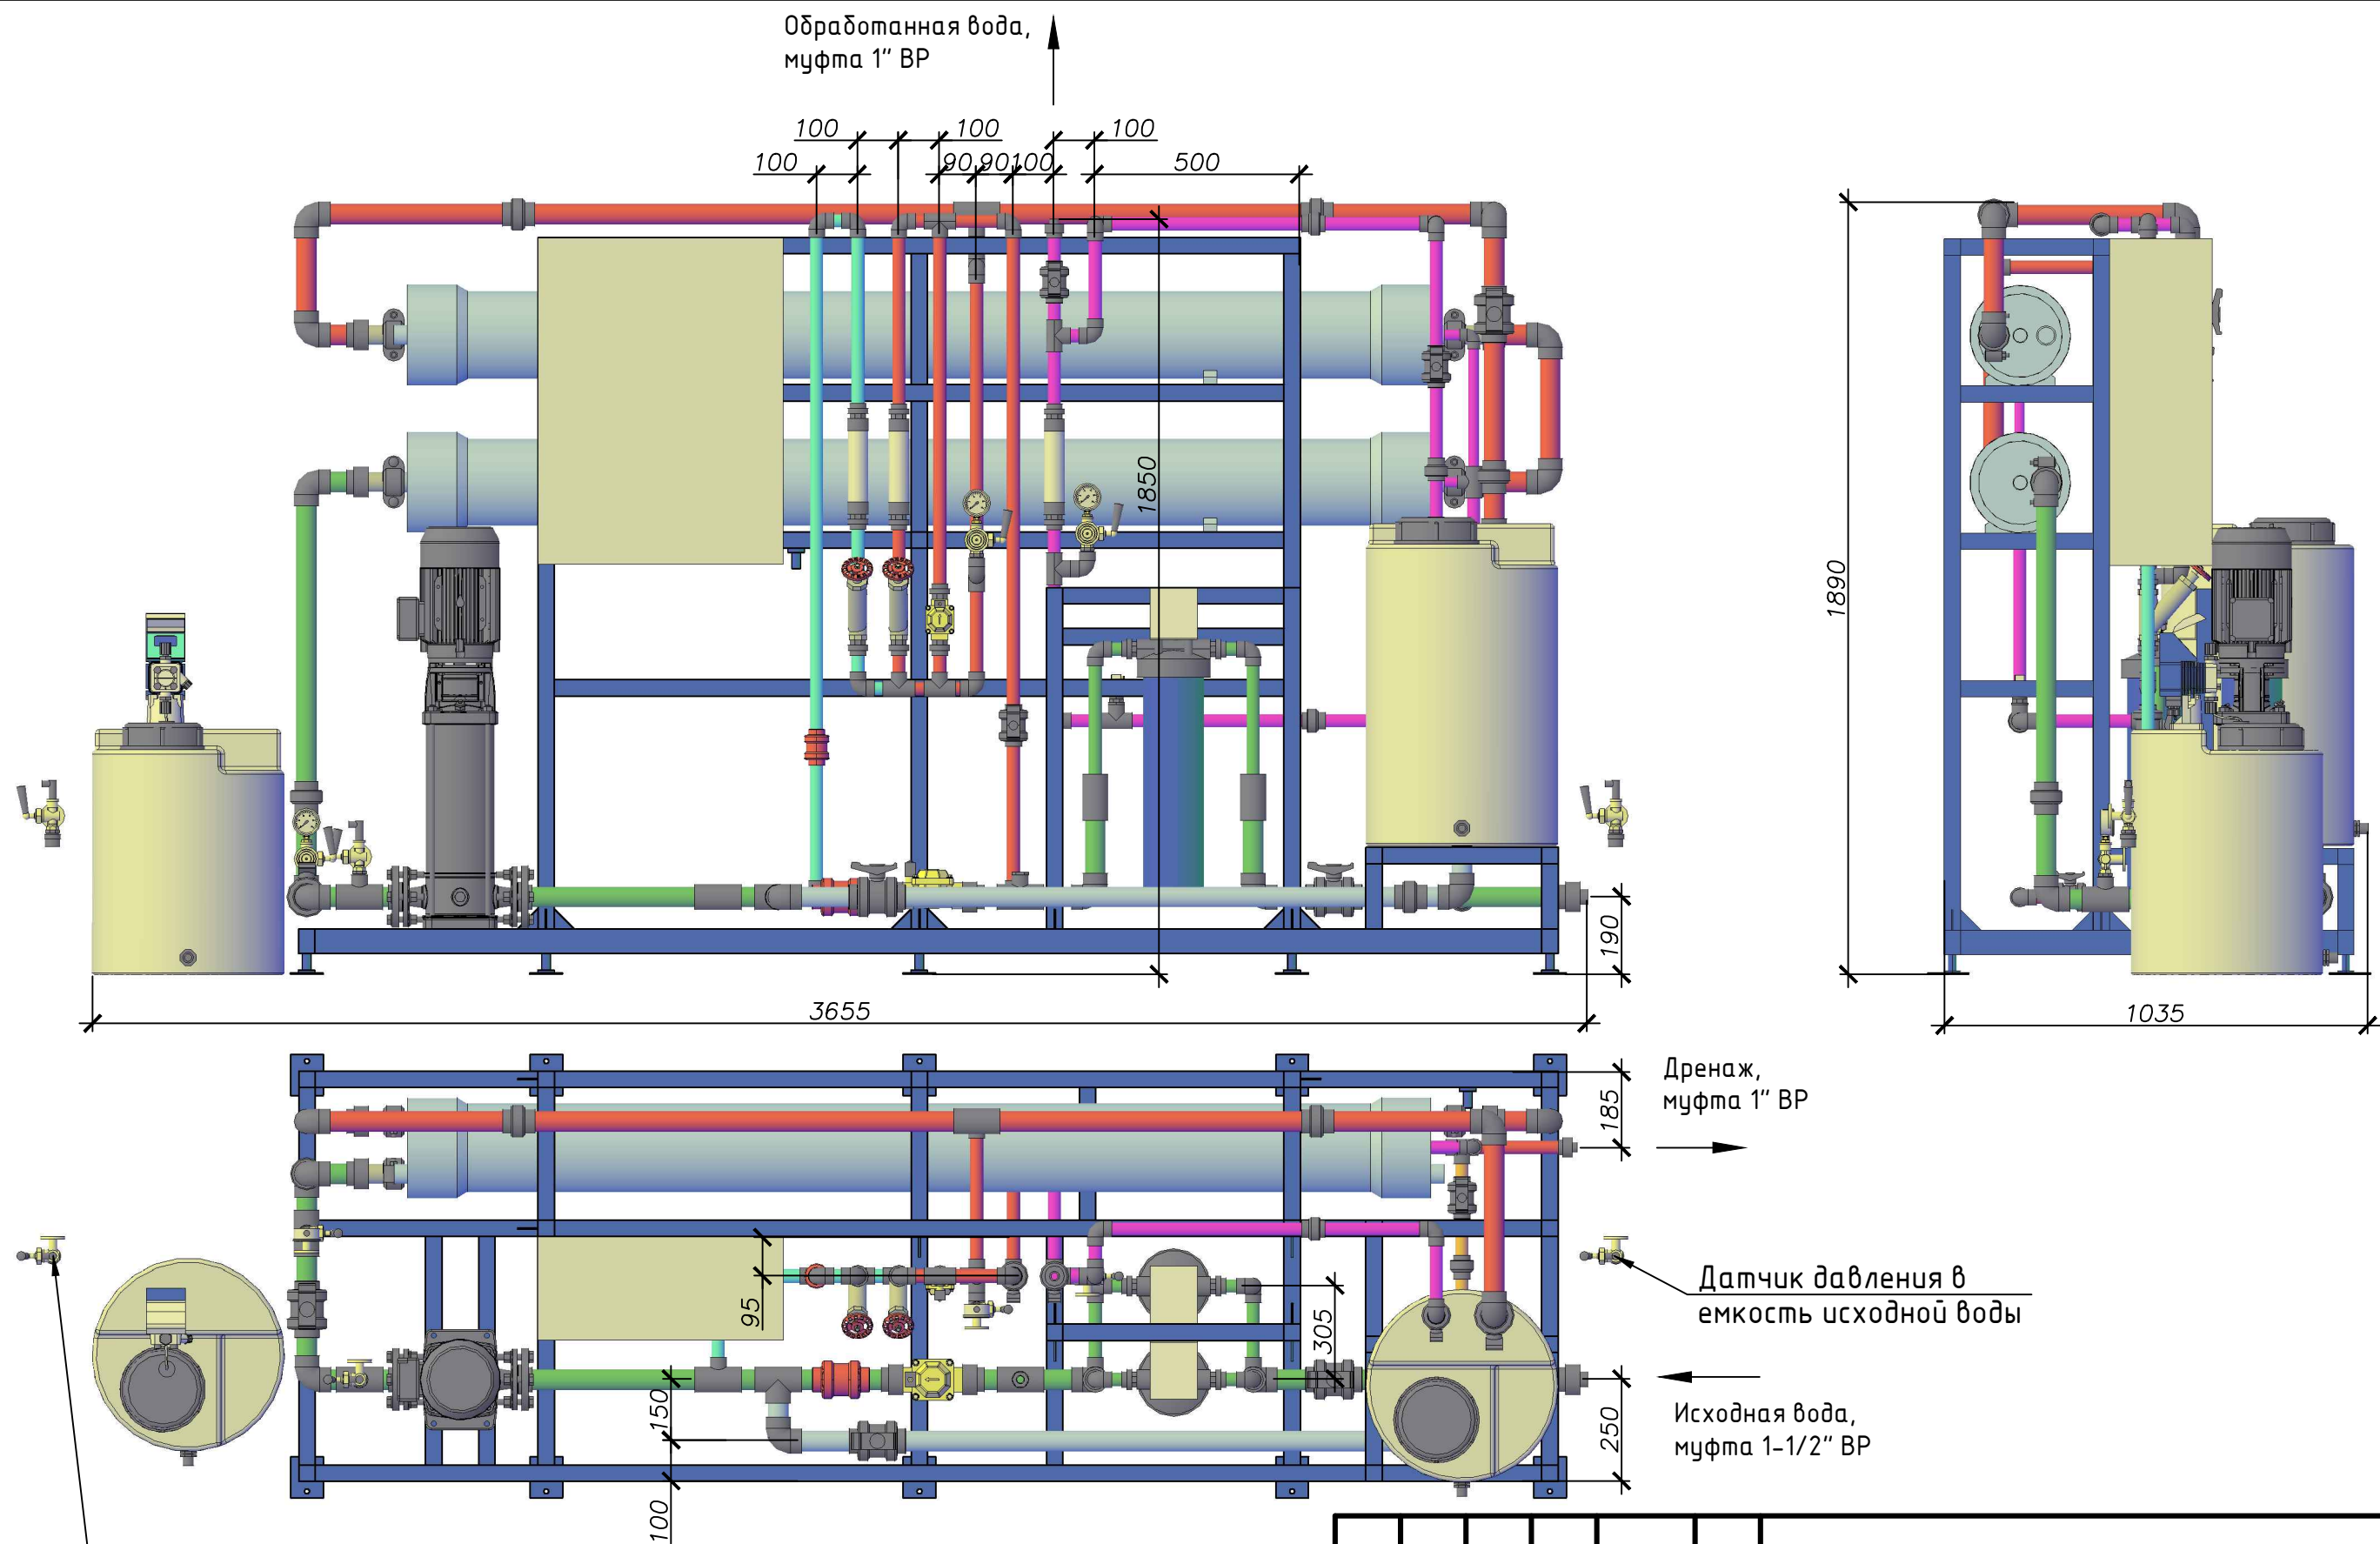

						Исток			
Изм.	Кол. уч.	Лист	№ док.	Подп.	Дата				
						Установка обратного осмоса Hydrotech HT/RO 04-02-8-BLF	Стадия	Лист	Листов
Проверил		Ельчанинов				ООО"Гидротехинжиниринг"			
Разработал		Шмаков							

Копировал

Формат А3