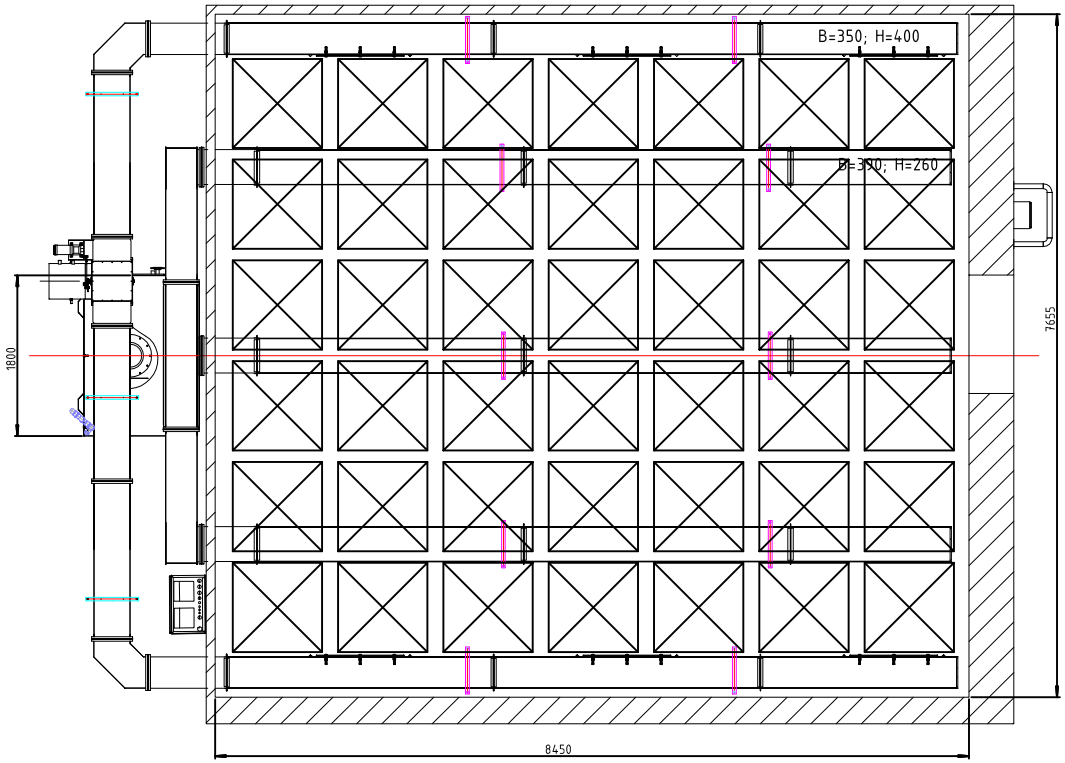

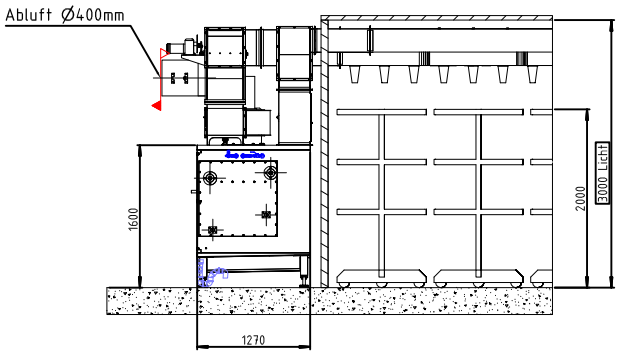

Montagehinweis:
Silikonschaumprofil 25x3 weiß zur Abdichtung für Kanäle der Vorreifeanlagen außerhalb der Klimazelle verwenden

Der Endanschluß an das Gerät erfolgt durch Fachfirmen bei Montage bauseits

Kanalaufhängung:
Deckenbealstung ca. 30kg/m²

Max. Umgebungstemperatur für Steuerschränke in Maschinenräumen:
30°C /86°F/303°K

LIEFERGRENZE: Inject Star / Kunde

Freimaßtoleranzen
Allgemein ISO 2768-mK
Stanztiefe DIN 6930-m
Schweißkonstr. ISO 9013-IA

Angebotslayout

Abramov FML-42 | A2

		Name	Datum
Gewicht:	kg		
gez.		Nedbalo	31.05.2016
gepr.			
Änderung			00

Maßstab 1:30
Einheit mm
Format A1

Inject Star
Machine Factory/Maschinenfabrik
Inject Star Paketmaschinen Gesellschaft mbH
Industriestraße 18-20, A-2201 Hagenbrunn bei Wien

DELIMPEX-FL
... eine Marke von Inject Star

Copyright! (DIN 34, and EN ISO 16016)
Ist auf alle Fälle zu beachten. Nur durch diese Vorsicht kann sicherlich Ihnen
Ihnen Ärger, Mühe, Verzögerung und Geld erspart bleiben.

Diese Zeichnung ist unser geistiges Eigentum und darf ohne unsere Zustimmung weder kopiert, vervielfältigt, noch an Dritte weitergegeben noch zur Ausführung benutzt werden.
LT. BGBL. Nr. 197/36