
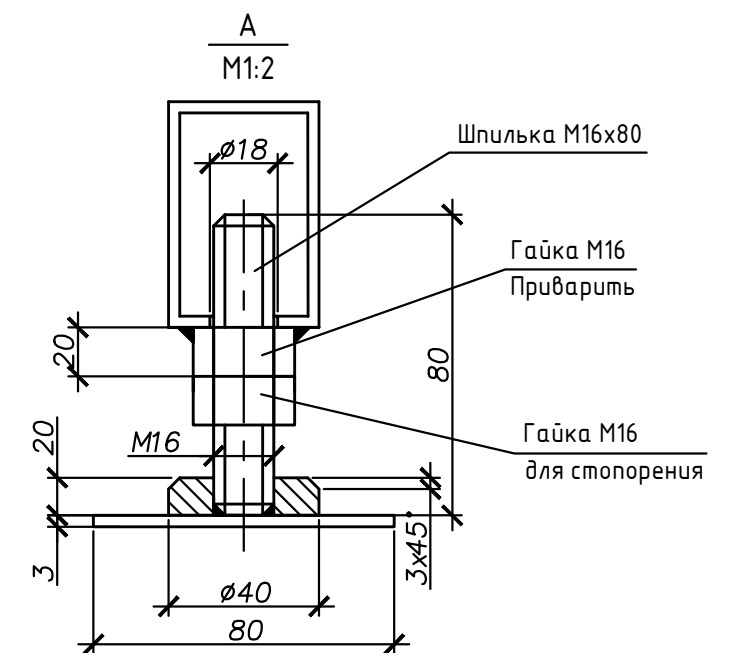
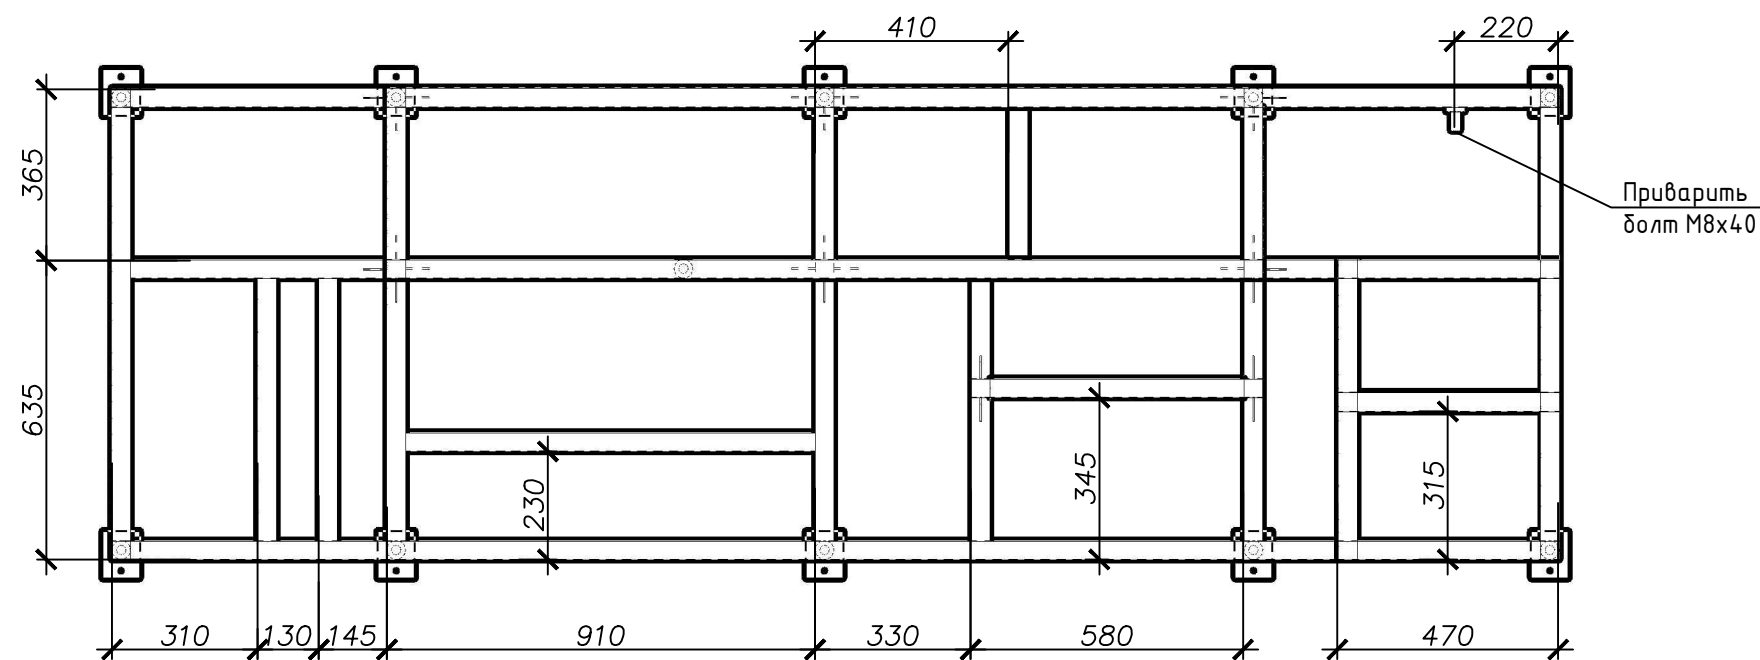
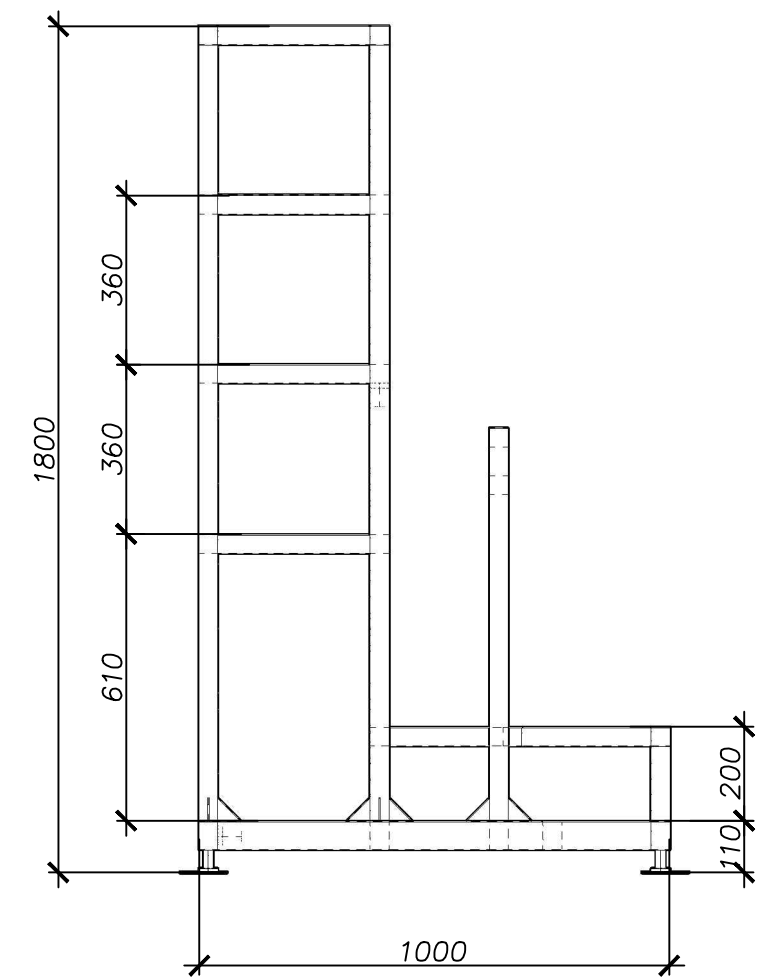


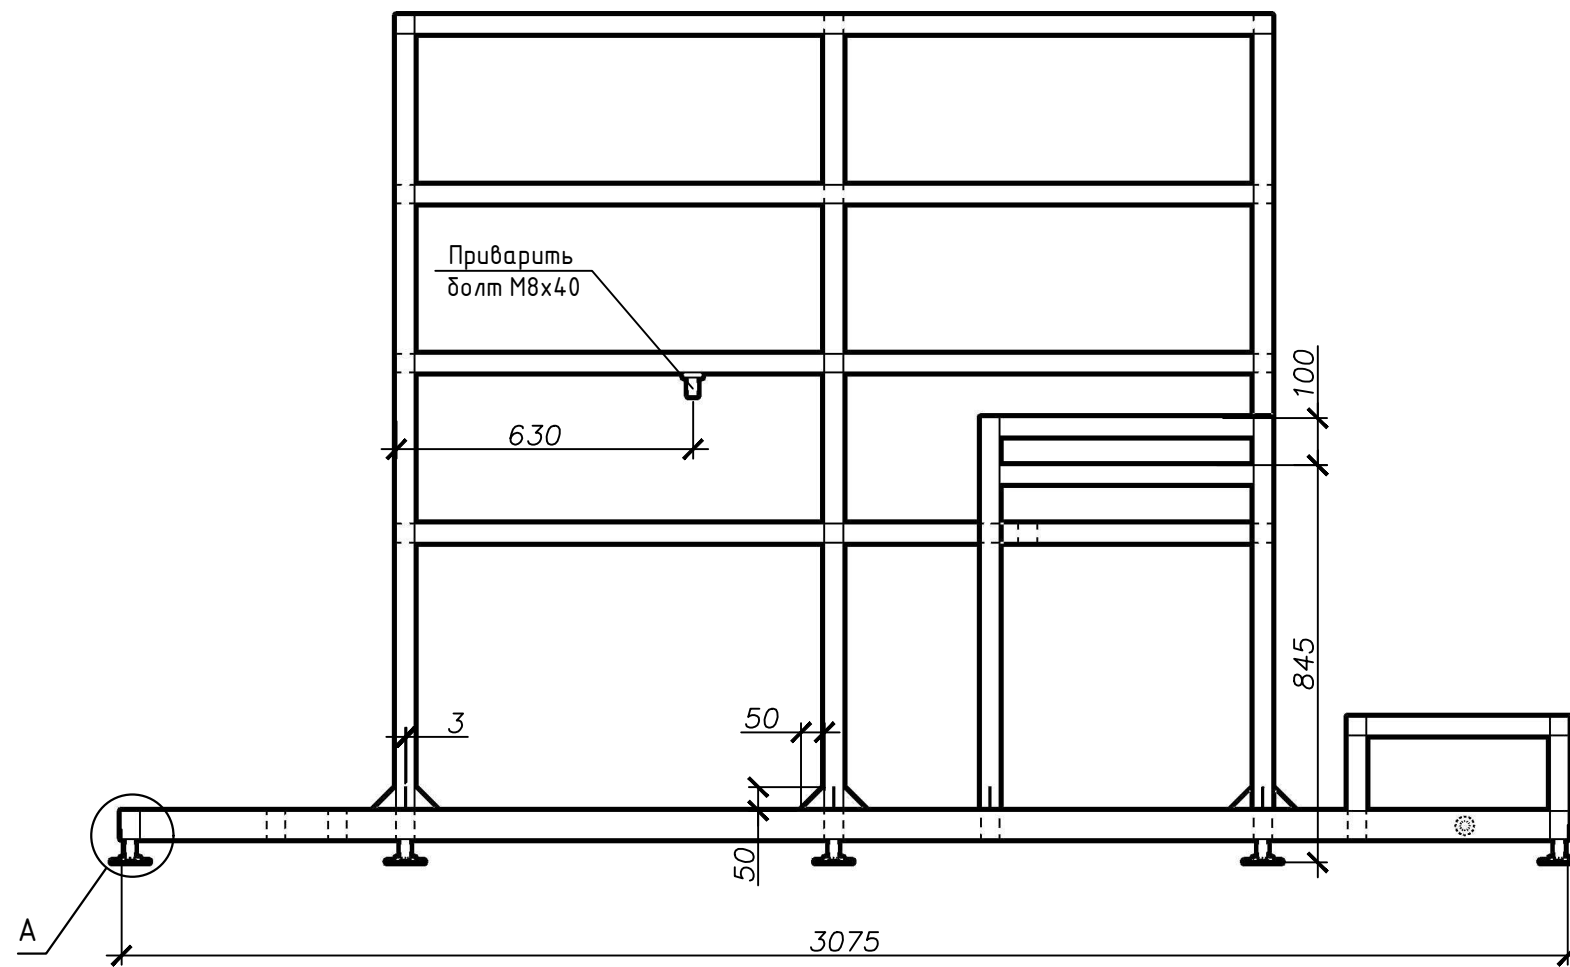

Примечание:

1. Материал рамы – сталь Ст3.
2. Основание рамы – профильная труба 60х40х2мм.
3. Остальные балки – профильная труба 40х40х2мм.
4. Угловые стыки выполнять под углом 45°, остальные – под углом 90°.
5. Сварочные швы обработать.
6. Выполнить грунтовку рамы дважды.
7. Произвести покраску рамы цветом RAL 5015.

Изм.	Кол. уч.	Лист	№ док.	Подп.	Дата
Проверил	Ельчанинов				
Разработал	Шмаков				

Рама для установки обратного осмоса
HT/RO 04-02-8-BLF

Исток	Стадия	Лист	Листов
000"Гидротехинжиниринг"			

Копировал

Формат А3