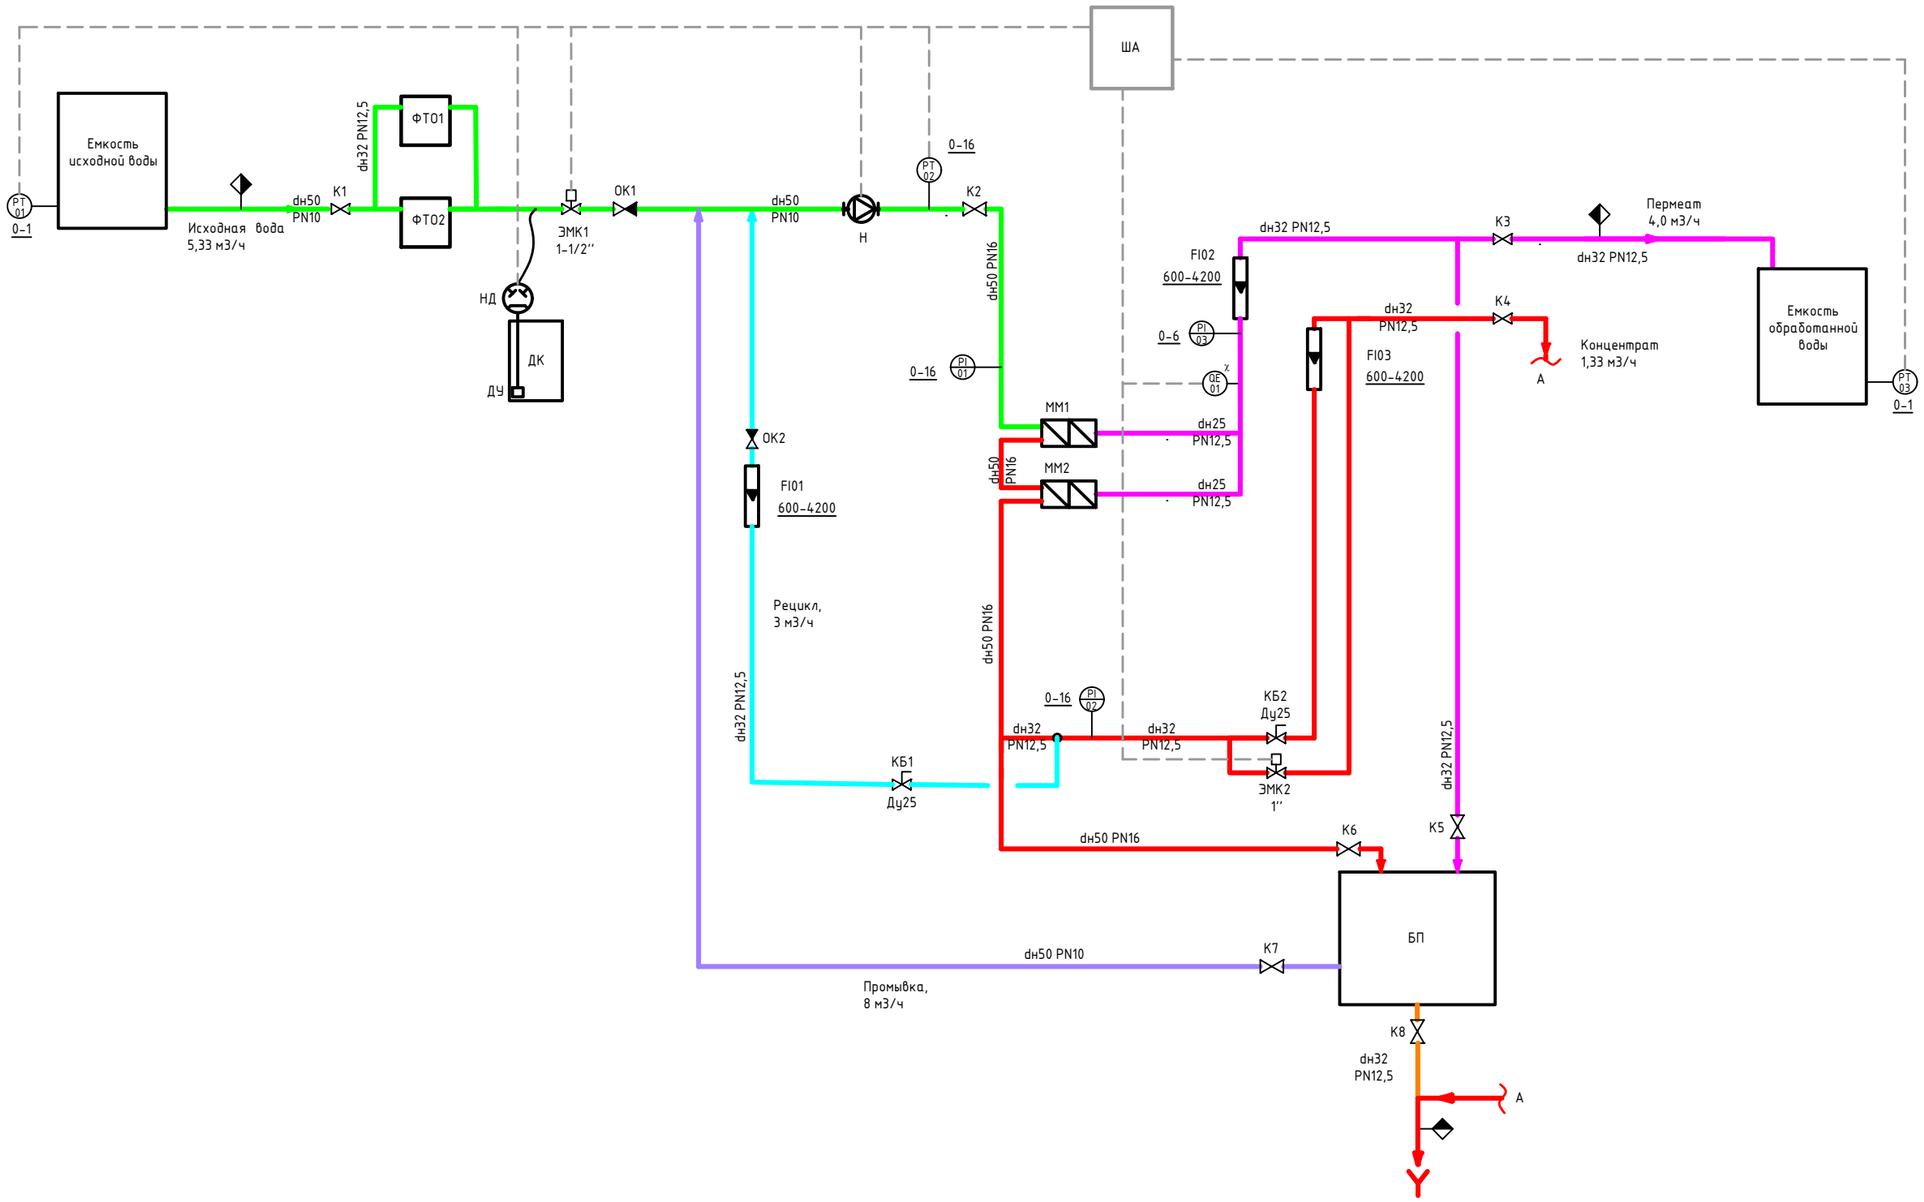


Обозн.	Экспликация оборудования
ФТО1..2	Фильтр тонкой очистки BigBlue 20" 5 мкм
Н	Высоконапорный насос 10SV11F040T, 4кВт
FI01..03	Ротаметр
ДУ	Датчик уровня LEV-4 SEKO
ДК	Емкость для дозирования ДК60К3
НД	Дозирующий насос
БП	Бак промывочный ДК100К3
ММ1..2	Мембранный модуль RS802E300
ЭМК1..2	Электромагнитный клапан
ОК1..2	Обратный клапан
ПК1..7	Пробоотборный кран
КБ1..2	Клапан балансировочный
К1..8	Кран запорный шаровый
ША	Шкаф автоматики Гидротехинжиниринг

– Граница проектирования (подрядчик/заказчик)

Изм.	Кол. уч.	Лист	№ док.	Подп.	Дата	Исток			
Разработал		Шмаков				Установка обратного осмоса Hydrotech HT/RO 04-02-8-XLE	Стадия	Лист	Листов
Проверил		Ельчанинов							
Нач.пром.отд.									
Нач.отд.КИПиА						Технологическая схема	ООО"Гидротехингжиниринг"		
Нач.хим.отд.									
Нач.ПТО									

Согласовано

Взам. инв. №

Подпись и дата

Инв. № подл.

Копировал

Формат А3